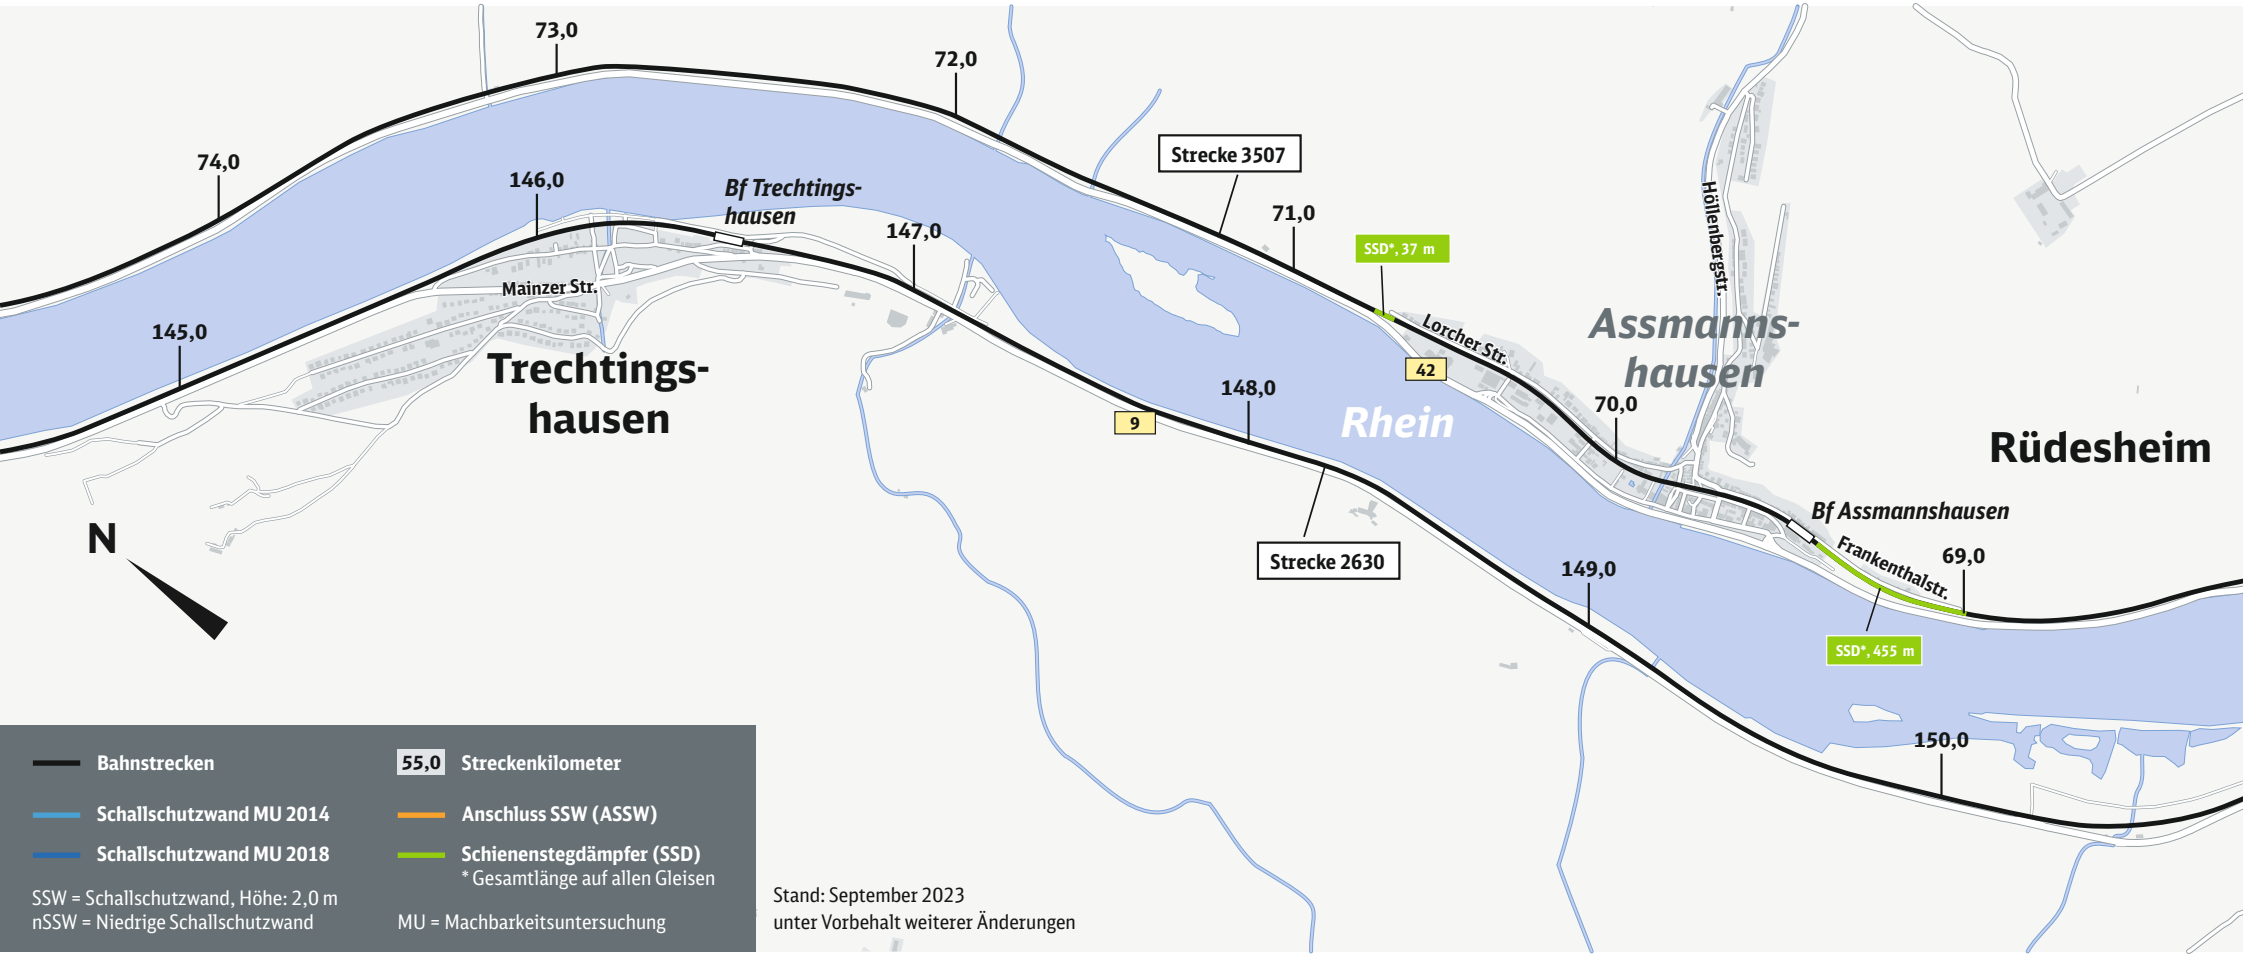
73,0
72,0
74,0
146,0
Bf Trechtings-
hausen
147,0
Strecke 3507
71,0
SSD*, 37 m
Mainzer Str.
145,0
Trechtings-
hausen
Lorcher Str.
42
Assmanns-
hausen
Höllenbergstr.
148,0
9
Rhein
70,0
Rüdesheim
Bf Assmannshausen
Frankenthalstr.
69,0
Strecke 2630
149,0
SSD*, 455 m
150,0
N
Bahnstrecken
55,0 Streckenkilometer
Schallschutzwand MU 2014
Anschluss SSW (ASSW)
Schallschutzwand MU 2018
Schienenstegdämpfer (SSD)
* Gesamtlänge auf allen Gleisen
SSW = Schallschutzwand, Höhe: 2,0 m
nSSW = Niedrige Schallschutzwand
MU = Machbarkeitsuntersuchung
Stand: September 2023
unter Vorbehalt weiterer Änderungen