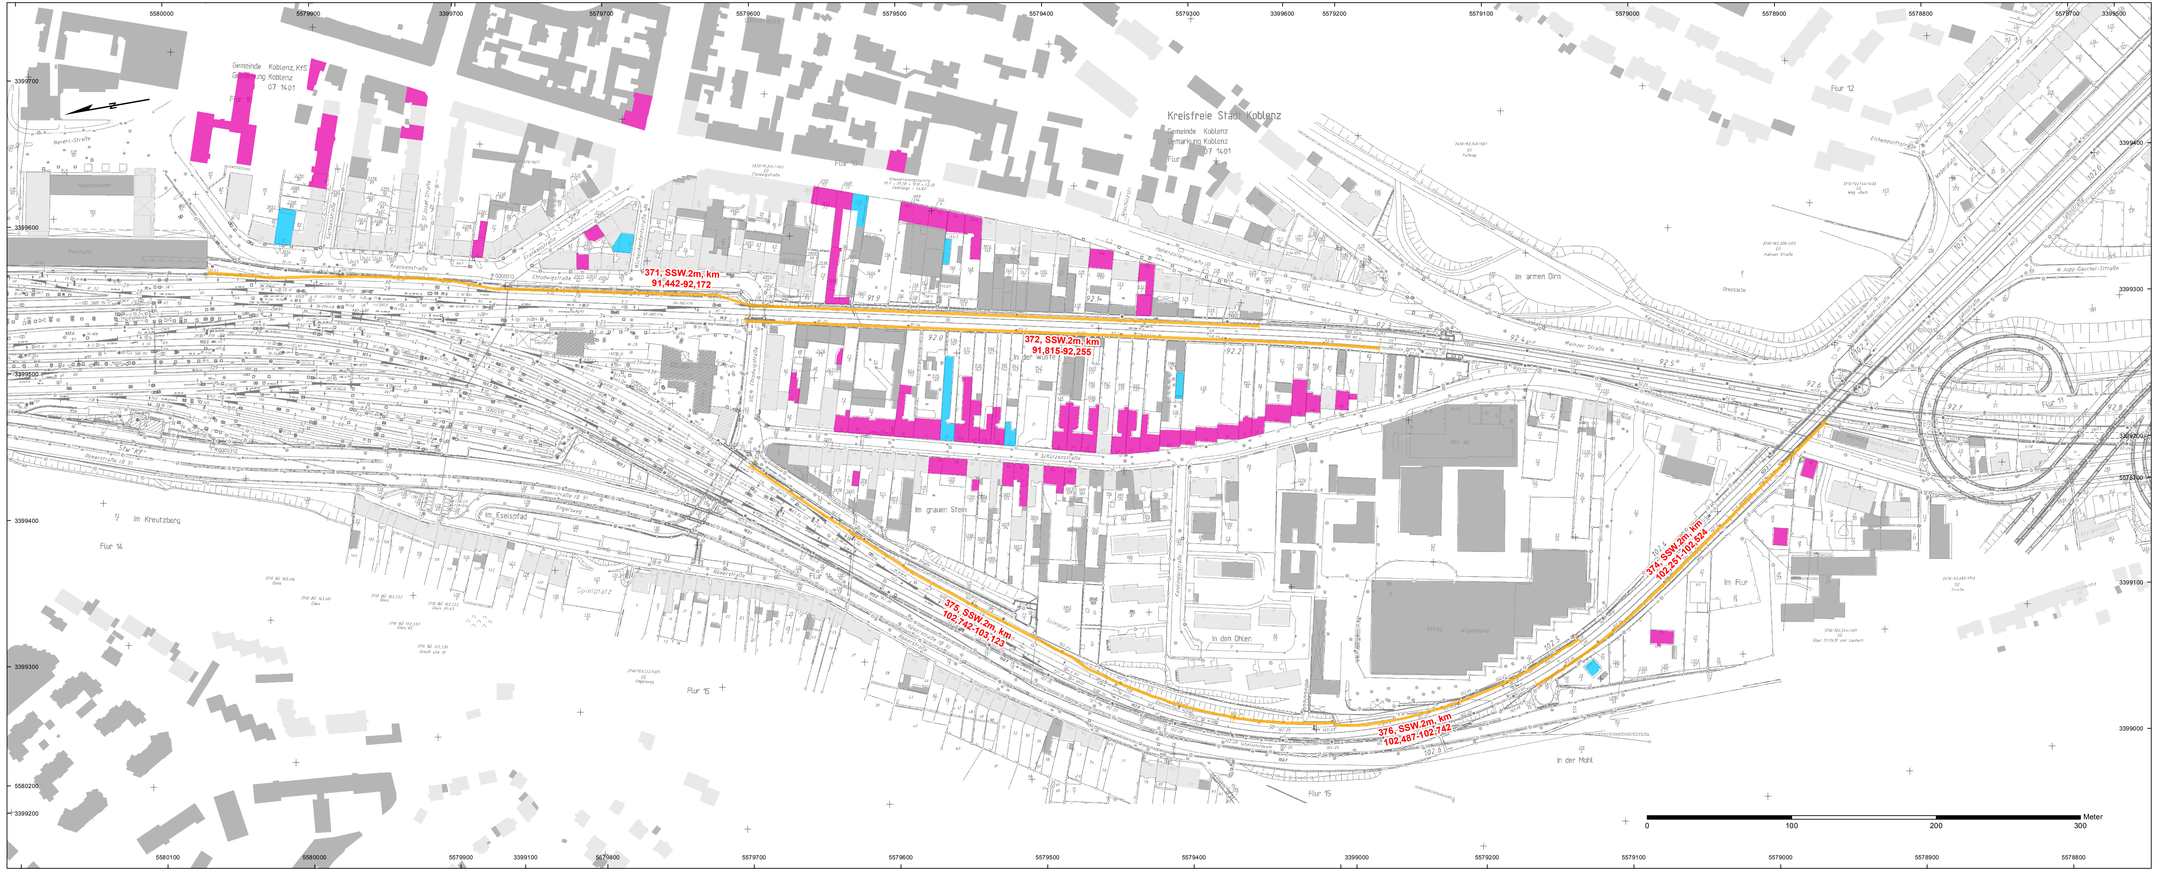

Pegelminderung an Gebäuden durch SSW

- > 0 bis 3 dB
- > 3 bis 6 dB
- > 6 bis 9 dB
- > 9 bis 12 dB
- >12 dB
- unbewohnt oder L_{eq} < 50 dB(A)
- SSW (Nr, Typ, Km)

Auftragnehmer:

Wölfel Engineering GmbH + Co. KG
Niederlassung Berlin
Genesisstraße 5, 10829 Berlin
Tel.: (+49) 30 390318-50
E-Mail: berlin@woelfel.de

Bauherr:

DB Netz AG
Hahnstraße 49
60528 Frankfurt a. M.

Plan-Nr.: MRT-015-05
Auftrag-Nr.: **0016 / 680 / 92209221**

	Datum	Name
gez.	20.09.2017	Kleber
bearb.	20.09.2017	Kleber
gepr.	20.09.2017	Ibbeken

Planzeichen:

Planart: **Planfeststellung**

Blattgröße: 1.189 mm x 420 mm

Schalltechnische Untersuchung

zur Ermittlung der Wirkung von Schallschutzwänden (SSW) auf der Grundlage der Verkehrslärmschutzverordnung (16. BImSchV)

- Lageplan SSW -
- Pegelminderung an Gebäuden durch SSW -

Maßstab: **1:1.500**

Anlage Blatt 5 / 6 Bl.

Projekt: **ZIP Lärmsanierung MRT**
Abschnitt: Koblenz

Strecke	Kilometer	Kennzahl
2630	91,4 - 92,8	