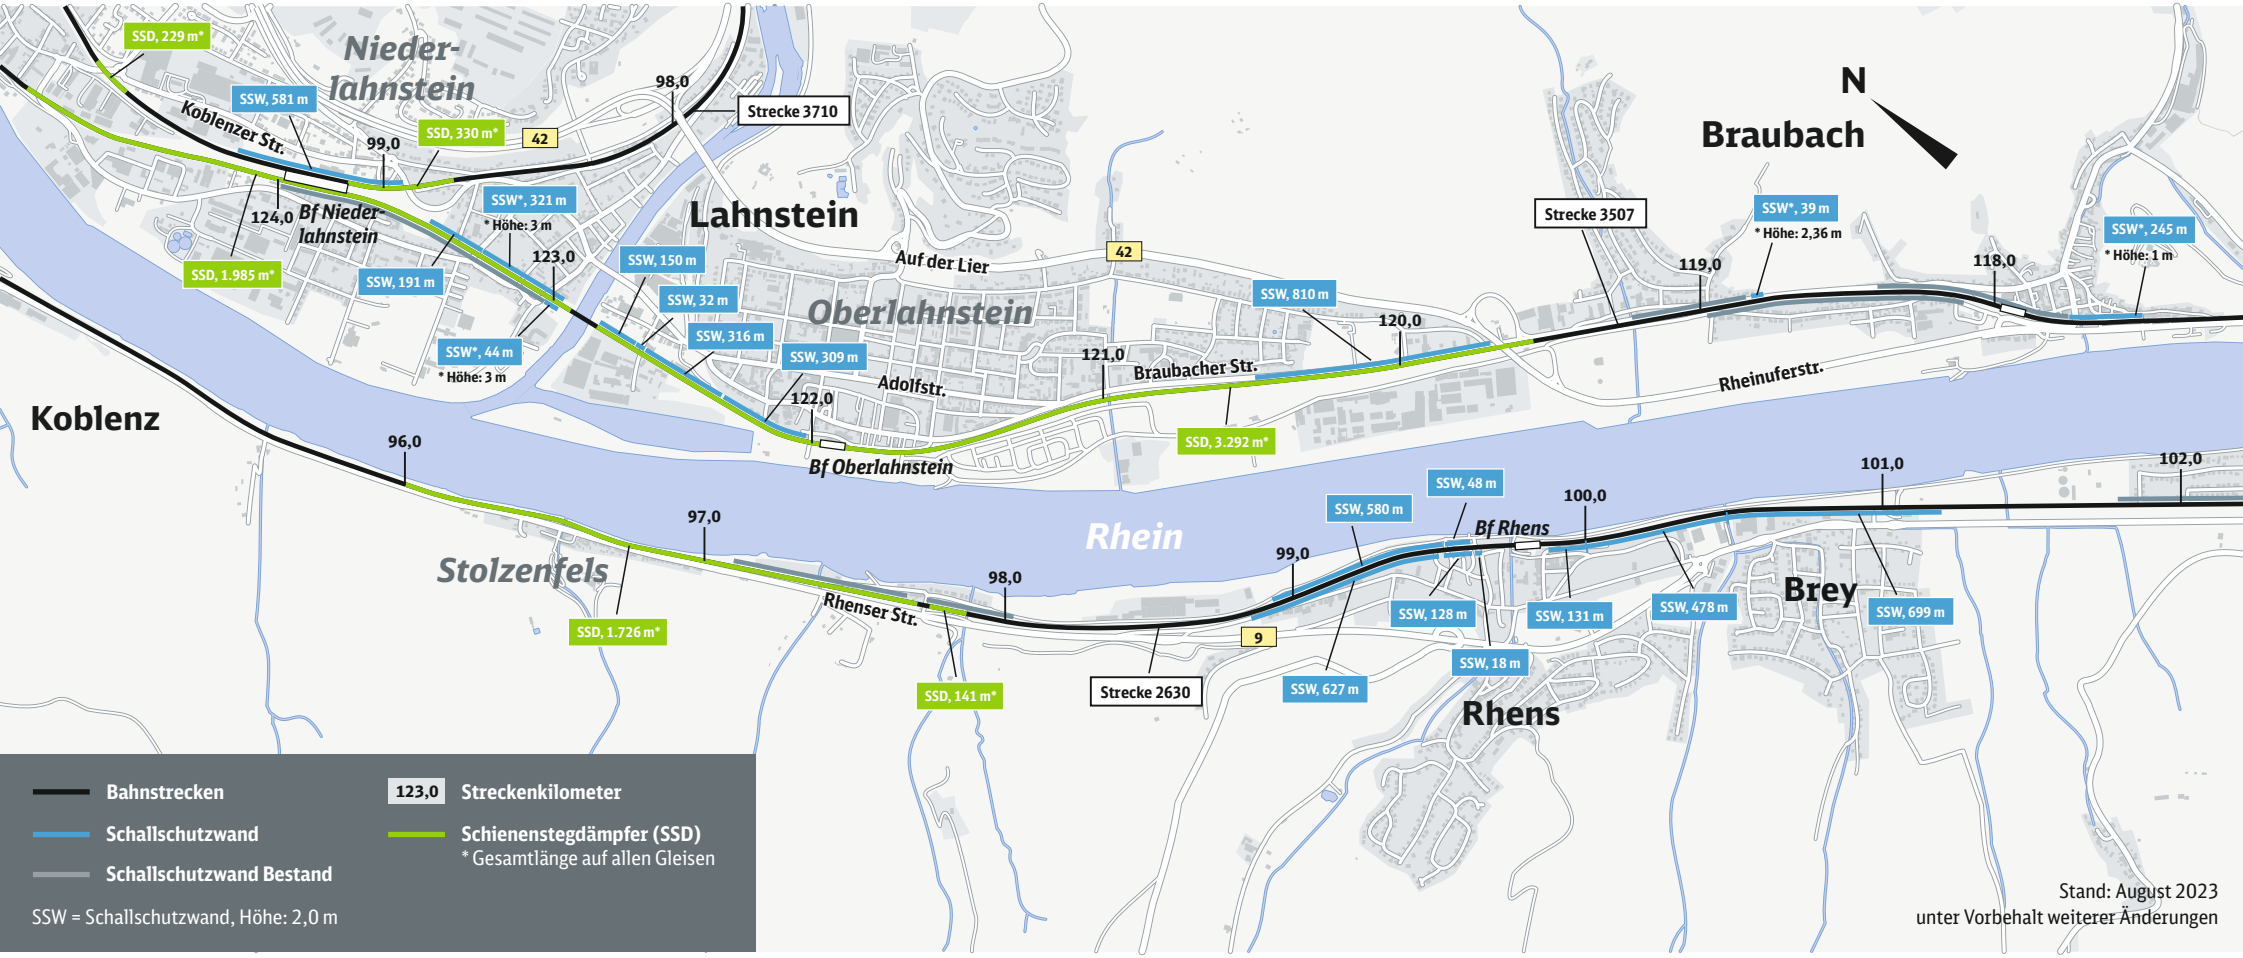
N
Braubach
Lahnstein
Oberlahnstein
Nieder-
lahnstein
Koblenz
Stolzenfels
Rhein
Rhens
Brey
Strecke 3710
Strecke 3507
Strecke 2630
Koblenzer Str.
Auf der Lier
Adolfstr.
Braubacher Str.
Rheinuferstr.
Rhenser Str.
Bf Nieder-
lahnstein
Bf Oberlahnstein
Bf Rhens
42
9
SSD, 229 m*
SSD, 330 m*
SSD, 1.985 m*
SSD, 1.726 m*
SSD, 141 m*
SSD, 3.292 m*
SSW, 581 m
SSW*, 321 m
* Höhe: 3 m
SSW, 191 m
SSW*, 44 m
* Höhe: 3 m
SSW, 150 m
SSW, 32 m
SSW, 316 m
SSW, 309 m
SSW, 810 m
SSW*, 39 m
* Höhe: 2,36 m
SSW*, 245 m
* Höhe: 1 m
SSW, 48 m
SSW, 580 m
SSW, 128 m
SSW, 131 m
SSW, 478 m
SSW, 699 m
SSW, 18 m
SSW, 627 m
96,0
97,0
98,0
99,0
100,0
101,0
102,0
118,0
119,0
120,0
121,0
122,0
123,0
124,0
Bahnstrecken
Schallschutzwand
Schallschutzwand Bestand
SSW = Schallschutzwand, Höhe: 2,0 m
123,0 Streckenkilometer
Schienenstegdämpfer (SSD)
* Gesamtlänge auf allen Gleisen
Stand: August 2023
unter Vorbehalt weiterer Änderungen